

P-ALUE

LÄHTÖ

MATERIAALI  
NOUTO


KIOSKI

WC

KIELLETY ALUE

VARIKKO

VARIKOLLA YKSISUUNTAINEN  
LIIKENNE!

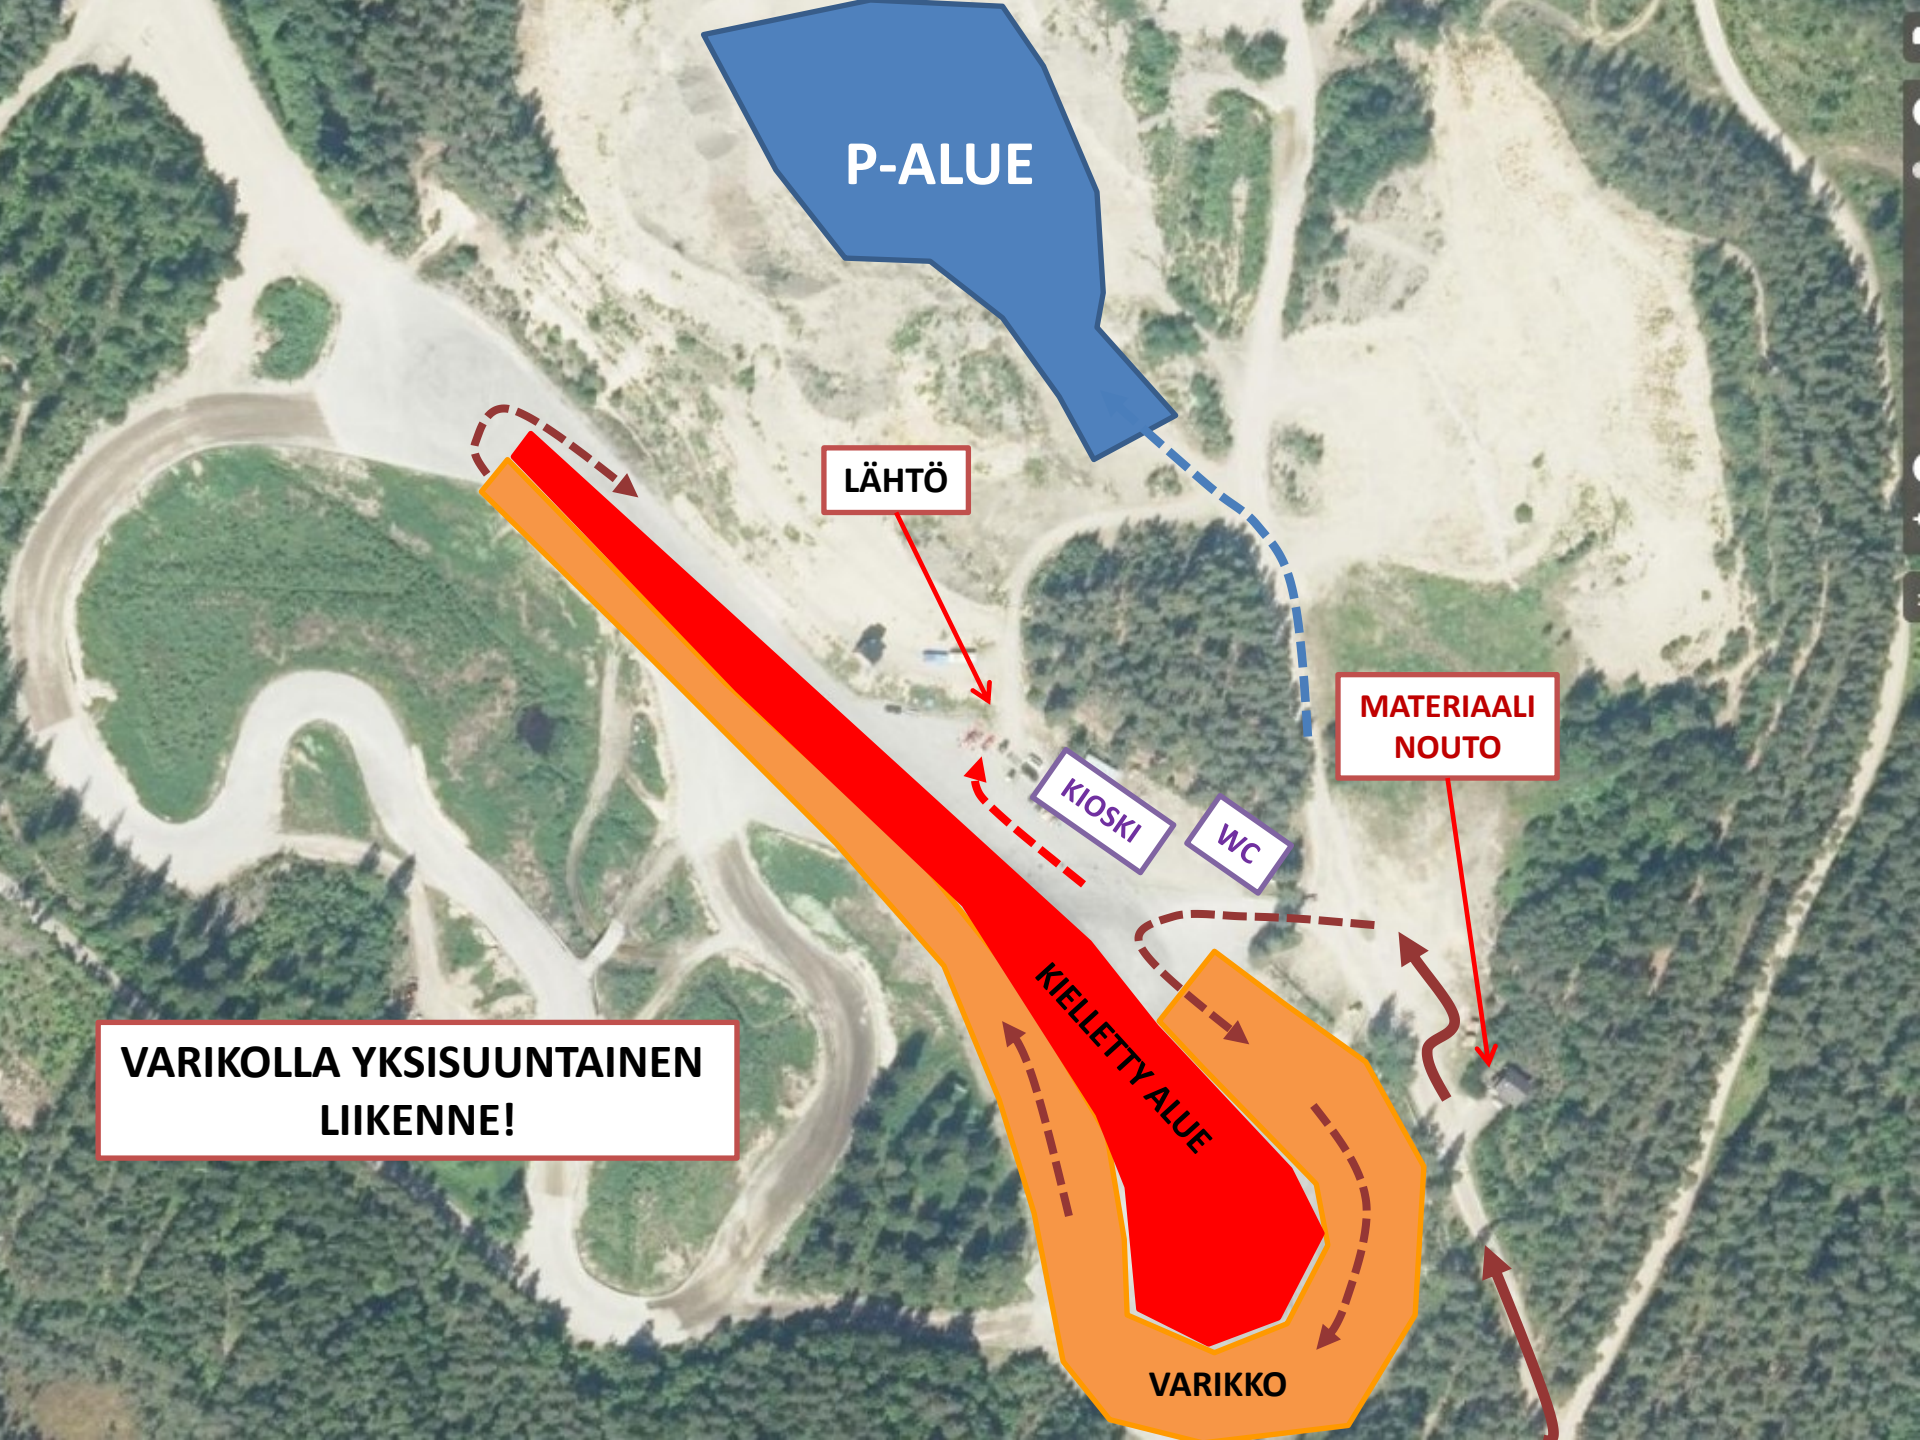

PYTTYJAKO

TELTTA

LÄHTÖ

KIOSKI

WC WC WC

KIELLETTY ALUE